



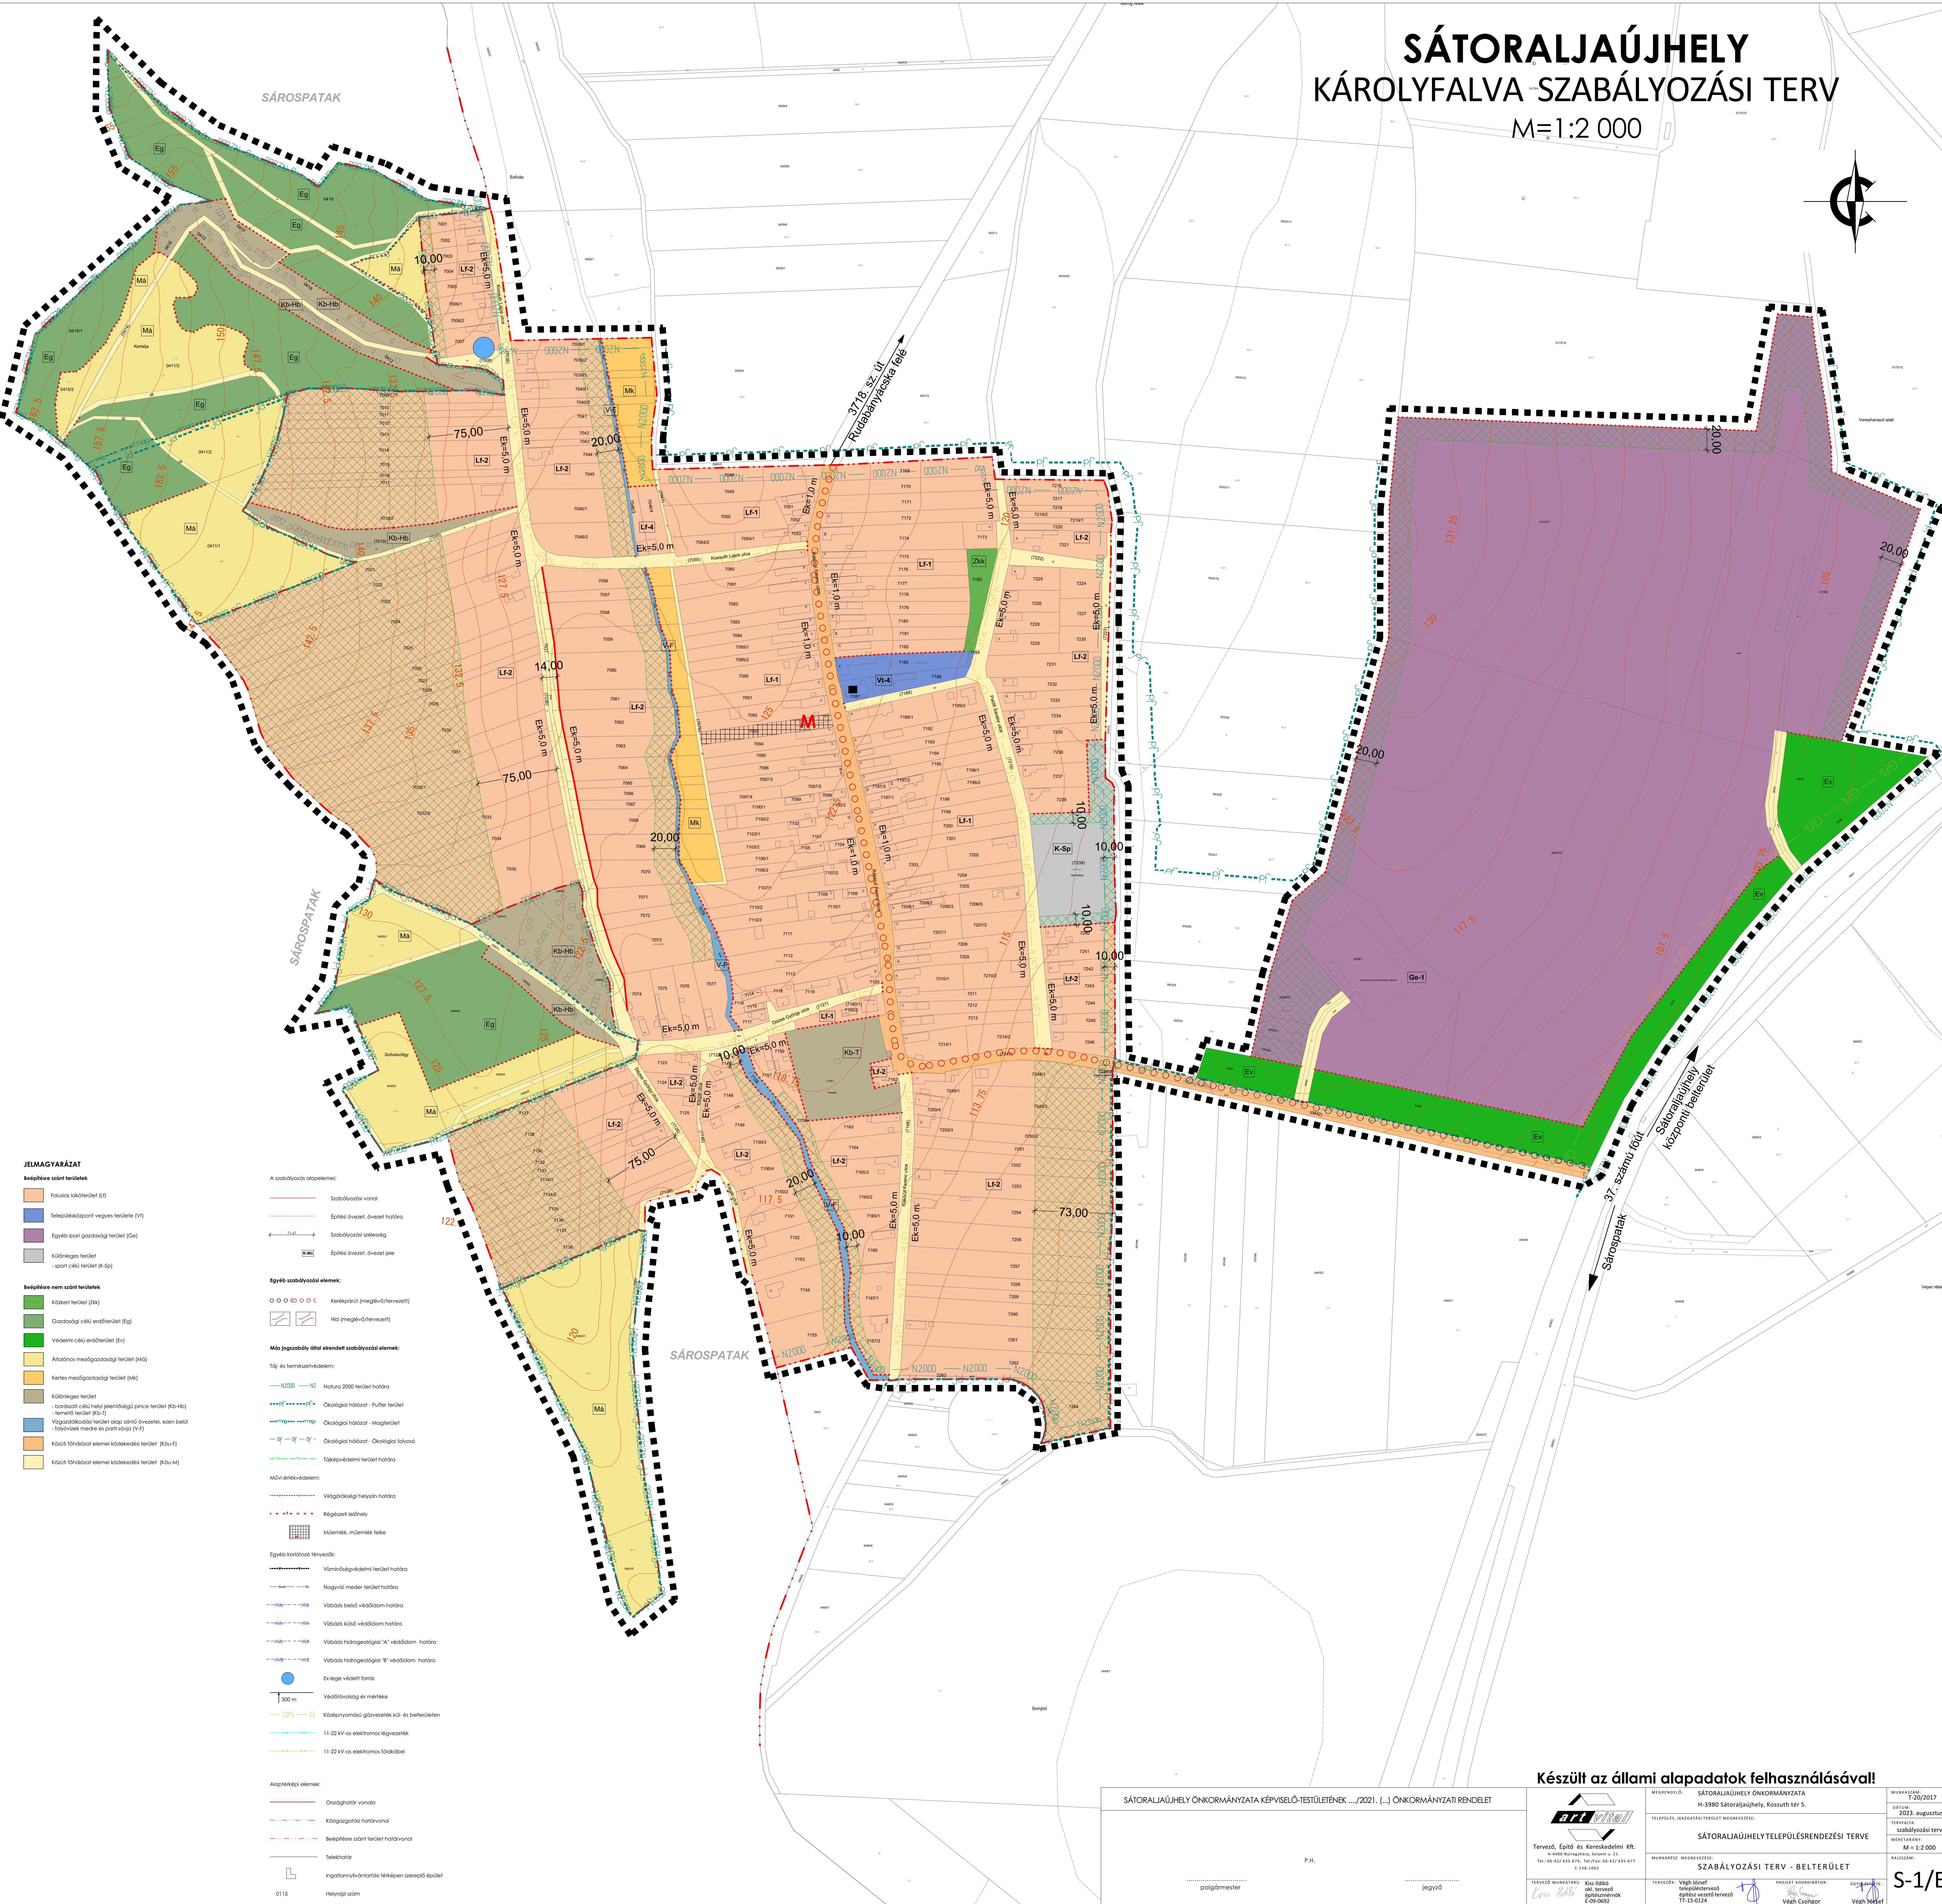

Készült az állami alapadatok felhasználásával.

SÁTORALJAÚJHELY ÖNKORMÁNYZATA KÉPVISELŐ-TESTÜLETÉNEK/2021. (...) ÖNKORMÁNYZATI RENDELET

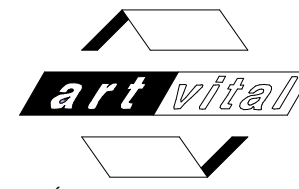

Tervező, Építő és Kereskedelmi Kft.
H-4400 Nyíregyháza, Selyem u. 23.
Tel.: 06-42/ 435-676, Tel./Fax: 06-42/ 435-67
C-158-1062

MEGRENDELŐ: SÁTORALJAÚJHELY ÖNKORMÁNYZAT
H-3980 Sátoraljaújhely, Kossuth tér 5
TELÉPÜLÉS, ISZAGTATÁSI TERÜLET MEGNEVEZÉSE:

SÁTORALJAÚJHELY TELEPÜLÉSRENDEZÉSI TERV

MUNKARÉSZ MEGNEVEZÉSE

VERVETTER: *1666b 1666f* PROJECT COORDINATOR:

PROJECT COORDINATOR

MUNKASZÁM:
T-20/2017

DÁTUM: 2023. auguszt

szabályozási te

M = 1:2 000

RAJZSZÁM:

S-1 / I